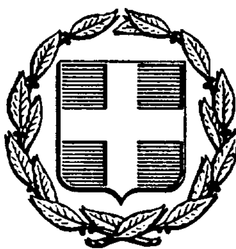


ΕΦΗΜΕΡΙΣ ΤΗΣ ΚΥΒΕΡΝΗΣΕΩΣ
ΤΗΣ ΕΛΛΗΝΙΚΗΣ ΔΗΜΟΚΡΑΤΙΑΣ

ΑΘΗΝΑ 10 ΝΟΕΜΒΡΙΟΥ 1986	ΤΕΥΧΟΣ ΤΕΤΑΡΤΟ	ΑΡΙΘΜΟΣ ΦΥΛΛΟΥ 1078

ΠΕΡΙΕΧΟΜΕΝΑ

ΠΟΛΕΟΔΟΜΙΑ
ΑΠΟΦΑΣΕΙΣ

Τροποποίηση του εγκεκριμένου ρυμοτομικού σχεδίου Λουτρακίου Περαχώρας (Κορινθίας)........................ 1

Καθορισμός ορίων, όρων και περιορισμών δόμησης και κατηγοριοποίηση του οικισμού Κατσαρώνι κοινότητας Κατσαρωνίου του Ν. Ευβοίας. . 2

Καθορισμός ορίων και όρων και περιορισμών δόμησης και κατηγοριοποίηση του οικισμού Μετόχι κοινότητας Αετού του Ν. Ευβοίας. . 3

Καθορισμός ορίων και όρων και περιορισμών δόμησης και κατηγοριοποίηση του οικισμού Ρούχλια κοινότητας Γραμπιάς του Ν. Ευβοίας. 4

Χαρακτηρισμός χώρου ανέγερσης Γ' Παιδικού Σταθμού Ξάνθης. 5

ΠΟΛΕΟΔΟΜΙΑ
ΑΠΟΦΑΣΕΙΣ

Αριθ. 60679/2716 (1)

Τροποποίηση του εγκεκριμένου ρυμοτομικού σχεδίου Λουτρακίου Περαχώρας (Κορινθίας).

Ο ΥΠΟΥΡΓΟΣ
ΠΕΡΙΒΑΛΛΟΝΤΟΣ, ΧΩΡΟΤΑΞΙΑΣ ΚΑΙ ΔΗΜ. ΕΡΓΩΝ

Έχοντας υπόψη:

1. Τις διατάξεις του ν. δ/τος της 17.7.1923 όπως μεταγενέστερα τροποποιήθηκαν και συμπληρώθηκαν και ειδικότερα τα άρθρα 3 και 70.

2. Τις διατάξεις του ν. 947/1979 (ΦΕΚ 169/Α) και ειδικότερα το άρθρο 62 (παρ. 1).

3. Τις διατάξεις του ν. 1032/1980 (ΦΕΚ 57/Α) και ειδικότερα τα άρθρα 2, 3 και 7.

4. Το υπ' αριθ. 842/1980 π. δ/γμα (ΦΕΚ 208/Α).

5. Τις διατάξεις του ν. 1558/85 (ΦΕΚ 137/Α) και ειδικότερα το άρθρο 23 (παρ. 1).

6. Τις υπ' αριθ. 95/1984 και 177/1985 γνωμοδοτήσεις του Δημοτικού Συμβουλίου Λουτρακίου Περαχώρας.

7. Τις υπ' αριθ. 318/1985 και 159/1986 γνωμοδοτήσεις του Κεντρικού Συμβουλίου Χωροταξίας, Οικισμού και Περιβάλλοντος, αποφασίζουμε:

1) Εγκρίνεται η τροποποίηση του ρυμοτομικού σχεδίου Λουτρακίου Περαχώρας (Κορινθίας) στα υπ' αριθ. 14 και 29 οικοδομικά τετράγωνα με τη μετατροπή του μεταξύ αυτών κοινοχρήστου χώρου σε οικοδομήσιμο και τη δημιουργία πεζόδρομου στο υπ' αριθ. 29 οικοδομικό τετράγωνο όπως φαίνεται στο χρωματισμένο σχετικό πρωτότυπο διάγραμμα σε κλίμακα 1:200 που θεωρήθηκε από τον Προϊστάμενο της Δ/νσης Πολεοδομικών Εφαρμογών με την υπ' αριθ. 60679/2716/1986 πράξη του και που συνοπτικό του αντίτυπο δημοσιεύεται με την παρούσα απόφαση.

2) Η ισχύς της απόφασης αυτής αρχίζει από τη δημοσίευσή της στην Εφημερίδα της Κυβερνήσεως.

Αθήνα, 11 Σεπτεμβρίου 1986

Ο ΥΠΟΥΡΓΟΣ
ΕΥΑΓΓΕΛΟΣ ΚΟΥΛΟΥΜΠΗΣ

ΠΕΡΑΧΩΡΑ Ο.Τ. 19
ΚΛΙΜΑΞ 1:200

ΚΛΙΜΑΞ 1:1000

Ο.Τ. 18

Ο.Τ. 29
Κ.Κ.

Ο.Τ. 24

Ο.Τ. 25α

Μονοπάτι

Γ. Βέργου

Γεωργαντάς

Γ. Πιστιόλου

Αδελφοί Ζυρός

(2)

Γ. 60679/86
Τροποποίησης του εγκεκριμένου ρυμοτομικού σχεδίου Περαχώρας (Κορινθίας)

11 Σεπτεμβρίου 1986
Η ΔΙΕΥΘΥΝΤΡΙΑ

ΠΑΣ. ΓΡΥΛΛΗ

Αριθ. 7824/ΕΠΑ 1127 (2)

Καθορισμός ορίων, όρων και περιορισμών δόμησης και κατηγοριοποίηση του οικισμού Κατσαρώνι, κοινότητας Κατσαρωνίου του Ν. Ευβοίας.

Ο ΝΟΜΑΡΧΗΣ ΕΥΒΟΙΑΣ

Έχοντας υπόψη:

1. Τις διατάξεις του από 24.4.85 Π.Δ/τος (ΦΕΚ 181Δ/3.5.85) «περί τρόπου καθορισμού ορίων οικισμού της Χώρας, κατηγορίες αυτών και καθορισμός όρων και περιορισμών δόμησης».

2. Τις προτάσεις των ιδιωτών μελετητών Μηχ/κών, στους οποίους ανατέθηκε σχετική μελέτη στα πλαίσια του προγράμματος των ανοικτών πόλεων, που αφορούν στον προσδιορισμό των ορίων των υπόψη οικισμών.

3. Τα δελτία αρχιτεκτονικής αναγνώρισης των οικισμών που συμπληρώθηκαν από τους προαναφερόμενους μελετητές κατά τις υποδείξεις των σχετικών προδιαγραφών του ΥΧΟΠ.

4. Τα πληθυσμιακά στοιχεία της τελευταίας απογραφής του κράτους της ΕΣΥΕ.

5. Τις υπ' αρ. α) 15/19.8.85 και β) 18/2.9.85 αποφάσεις του Κοινοτικού Συμβουλίου Κατσαρωνίου.

6. Τη με αρ. πρωτ. 2369/ΕΠΑ 377/8.7.86 εισήγηση ΤΠ και ΠΕ προς το ΣΧΟΠ Ν. Εύβοιας.

7. Την υπ' αρ. 1η γνωμοδότηση του 26ου/86 πρακτικού του ΣΧΟΠ του Νομού.

8. Το υπ' αρ. 564/25.2.86 έγγραφο Δασαρχείου Αλιβερίου, αποφασίζουμε:

I. Κατατάσσουμε τον οικισμό Κατσαρώνι σύμφωνα με το άρθρο 2 του από 24.4.85 Π. Δ/τος (ΦΕΚ 181Δ/3.5.85) στις παρακάτω κατηγορίες.

α) ΚΑΤΣΑΡΩΝΙ: Αδιάφορος, Στάσιμος, Διάσπαρτος και Μεσαίος οικισμός.

II. Καθορίζουμε 1) τα όρια του οικισμού Κατσαρώνι του Ν. ΕΥΒΟΙΑΣ με στοιχεία για τον

ΚΑΤΣΑΡΩΝΙ: Τμήμα Α' (1, 2, 3, 4, 5, 6, 7, 8, 9, 1)

Τμήμα Β' (ΚΑΡΑΙΟΙ) (1, 2, 3, 4, 1), όπως αυτά φαίνονται στα συνοδευτικά της παρούσας σχεδιαγράμματα κλίμ. 1:5.000, που έχουν θεωρηθεί από την Προϊσταμένη της ΕΠΑ και που αποτελούν αναπόσπαστα μέρη της απόφασης αυτής και συντάχθηκαν βάσει στοιχείων χαρτών και επιτόπου ελέγχου.

2) Σειρά ισχύος για περίπτωση ασυμφωνίας πρώτον το σχέδιο και δεύτερον το κείμενο της περιγραφής των ορίων.

III. Καθορίζουμε τους ακόλουθους γενικούς και ειδικούς όρους και περιορισμούς δόμησης.

Α'. Γενικοί όροι δόμησης

I. Εντός των ορίων των οικισμών ισχύουν οι γενικοί όροι δόμησης που προβλέπονται από το ΠΔ ΦΕΚ 181/Δ/3.5.85 και για τον οικισμό:

Κατσαρώνι αρτιότητα γηπέδου 800 τμ.

2. Κατά παρέκκλιση εντός των ορίων των οικισμών θεωρούνται άρτια τα οικόπεδα με όποιο εμβαδόν είχαν στις 3.5.85 ημέρα δημοσίευσης του από 24.4.85 Π. Δ/τος.

Β'. Ειδικοί όροι δόμησης

Για τον οικισμό

Κατσαρώνι τους ειδικούς όρους δόμησης που αναγράφονται στην καρτέλα, που συνοδεύει την παρούσα κάθε φορά.

IV. α) Πριν από οποιαδήποτε κατάτμηση οικοπέδων εντός των ορίων του οικισμού θα πρέπει να θεωρείται το σχετικό τοπογραφικό διάγραμμα από το ΤΠ & ΠΕ της Νομαρχίας ώστε να εξασφαλίζεται η συνέχεια των υπαρχόντων κοινόχρηστων χώρων και η δημιουργία νέων κοινόχρηστων χώρων σύμφωνα με τα οριζόμενα στις διατάξεις της παρ. 1 του άρθρου 6 του από 24.4.85 Δ/τος.

β) Να εξασφαλίζεται οπωσδήποτε η συνέχεια των υφισταμένων ή εγκεκριμένων δρόμων του οικισμού.

Κατά τα λοιπά ισχύουν τα οριζόμενα στο Π. Δ/γμα της 24.4.85 (ΦΕΚ 181Δ/3.5.85).

Η παρούσα απόφαση με το σχεδιάγραμμα οριοθέτησης του οικισμού, καθώς και τις καρτέλες των ειδικών όρων δόμησης που τη συνοδεύει, να δημοσιευθεί στην Εφημερίδα της Κυβερνήσεως.

Χαλκίδα, 31 Ιουλίου 1986

Ο Νομάρχης

ΕΥΓ. ΚΟΝΤΟΜΑΡΗΣ

ΠΙΝΑΚΑΣ Α.2.1. ΑΡΧΙΤΕΚΤΟΝΙΚΟΣ ΤΥΠΟΣ (1)

ΔΕΛΤΙΟ ΑΡΧΙΤΕΚΤΟΝΙΚΗΣ ΑΝΑΓΝΩΡΙΣΗΣ

ΟΙΚΙΣΜΟΣ :	ΚΑΤΣΑΡΩΝΙ
~~ΔΗΜΟΣ~~/ΚΟΙΝ. :	ΚΑΤΣΑΡΩΝΙΟΥ
ΑΡ. ΕΣΥΕ :	04213101
ΝΟΜΟΣ :	ΕΥΒΟΙΑΣ

ΣΥΣΤΗΜΑ ΔΟΜΗΣΗΣ: ΣΥΝΕΧΕΣ [ ] | Π. ΕΛΕΥΘΕΡΟ [ ] | ΠΤΕΡΥΓΩΝ [X]

α/α		ΣΤΟΙΧΕΙΑ ΤΟΥ ΚΤΙΡΙΟΥ ΚΥΡΙΑΡΧΟΣ ΤΥΠΟΣ	ΙΣΟΓΕΙΟ ΥΛΙΚ.	ΙΣΟΓΕΙΟ ΧΡΩΜ.	Α' ΟΡΟΦΟΣ ΥΛΙΚ.	Α' ΟΡΟΦΟΣ ΧΡΩΜ.	Β' ΟΡΟΦΟΣ ΥΛΙΚ.	Β' ΟΡΟΦΟΣ ΧΡΩΜ.	ΠΑΡΑΤΗΡΗΣΕΙΣ ΛΕΠΤΟΜΕΡΕΙΕΣ
Α	ΕΠΙΚΑΛΥΨΗ	1. στέγης μονόριχτης							% ΚΛΙΣΗ / ΠΡΟΕΞ.
		2. στέγης δίριχτης							%
		3. στέγης τετράριχτης							%
		4. δώματος	5,10,12	α,γ,δ,ε	5,10,12	α,γ,δ,ε			
		5. θόλου							
Β	ΟΨΕΙΣ	1. κύρια όψη		α,γ,δ		α,γ,δ,ι			
		2. λοιπές όψεις		α,γ,δ		α,γ,δ,ι			
		3.							σκίτσο
Γ	ΕΞΟΧΕΣ	1. ανοιχτός ακάλυπτος							Πλάτος ≤1,5μ. Μήκος ≤3/5 της όψης (F)
		2. ανοιχτός καλυμμένος							
		3. κλειστός							
		4. στοά-χαγιάτι							σκίτσο
		5.							
Δ	ΣΤΗΘΑΙΑ	1. εξωστών	1,2,5		1,2,5				(F1)
		2. εξωτερικής σκάλας							
		3. δώματος	1,2,5		1,2,5				
		4.							σκίτσο
Ε	ΑΝΟΙΓΜΑΤΑ	Ποσοστό ανοιγμάτων	≤30%		≤30%			%	(F2)
		1. οριζόντιο πρέκι							
		2. ημικυκλικό πρέκι							
		3. τοξωτό πρέκι							
		4.							σκίτσο
Ζ	ΚΟΥΦΩΜΑΤΑ	1. ταμπλαδωτά							
		2. καρφωτά							
		3. περσιδωτά							
		4. με καΐτια							
		5. με φεγγίτη							
		6.							σκίτσο

ΠΑΡΑΠΟΜΠΗ

(F) ΕΞΩΣΤΕΣ
1) ΠΛΑΤΟΣ: ≤1,50μ. ΜΗΚΟΣ: Το συνολικό μήκος των εξωστών να είναι ανά όροφο το πολύ τα 3/5 του μήκους της αντίστοιχου όψης.
2) Απαγορεύονται οι εξώστες και μαρκίζες πάνω απο το δάπεδο του ισογείου. Επιτρέπεται μόνο στις θέσεις και όσο το πλάτος των ανοιγμάτων του ισογείου με το γενικό περιορισμό των 3/5 της όψης.

ΠΑΡΑΤΗΡΗΣΕΙΣ

(F1) Τα στηθαίο εξωστών και δώματος γίνονται είτε συμπαγές είτε μικτό από τμήματα συμπαγούς και διάκενα, που συμπληρώνονται από ξύλινα η μεταλλικά στοιχεία, είτε να είναι αυτοτελής ξύλινη κατασκευή.

(F2) ΑΝΟΙΓΜΑΤΑ
Επιτρέπεται μέχρι 30% επιφάνεια ανοιγμάτων ανά όροφο.

α/α		ΣΤΟΙΧΕΙΑ ΤΟΥ ΚΤΙΡΙΟΥ ΚΥΡΙΑΡΧΟΣ ΤΥΠΟΣ	ΙΣΟΓΕΙΟ ΥΛΙΚ.	ΙΣΟΓΕΙΟ ΧΡΩΜ.	Α' ΟΡΟΦ. ΥΛΙΚ.	Α' ΟΡΟΦ. ΧΡΩΜ.	Β' ΟΡΟΦ. ΥΛΙΚ.	Β' ΟΡΟΦ. ΧΡΩΜ.	ΠΑΡΑΤΗΡΗΣΕΙΣ ΛΕΠΤΟΜΕΡΕΙΕΣ
Η	ΑΡΧΙΤ. ΣΤΟΙΧΕΙΑ	1. γείσα							
		2. κορνιζώματα							
		3. παραστάδες							
		4. φουρούσια							
		5 αετώματα							
		6. καμινάδες							σκίτσο

α/α					
Θ	ΠΕΡΙΦΡΑΞ	1. μανδρότοιχος ψηλός			(F3)
		2. μανδρότοιχος χαμηλός		α,γ,δ,ε	
		3. άλλος τρόπος			σκίτσο

ΥΠΟΜΝΗΜΑ - ΚΩΔΙΚΑΣ ΣΥΜΒΟΛΙΚΩΝ ΑΡΙΘΜΩΝ

ΥΛΙΚΑ	1	ΠΕΤΡΑ	5	ΠΛΑΚΕΣ ΠΕΤΡΙΝΕΣ	9	ΣΙΔΗΡΟΣ
	2	ΣΟΒΑΣ-ΚΟΝΙΑΜΑ	6	ΚΕΡΑΜΙΔΙΑ ΒΥΖΑΝΤΙΝΑ	10	ΧΩΜΑ
	3	ΞΥΛΟ	7	ΚΕΡΑΜΙΔΙΑ ΓΑΛΛΙΚΑ	11	ΓΥΨΟΣ
	4	ΤΟΥΒΛΟ	8	ΛΑΜΑΡΙΝΑ	12	ΜΠΕΤΟΝ ΑΡΜΕ

ΧΡΩΜΑ	α	ΛΕΥΚΟ	ε	ΩΜΠΡΑ	η	
	β	ΜΑΥΡΟ	ι	ΚΟΚΚΙΝΟ	ζ	
	γ	ΓΚΡΙΖΟ	π	ΜΠΛΕ		
	δ	ΩΧΡΑ	θ	ΚΙΤΡΙΝΟ		

ΦΩΤ. ΚΥΡΙΑΡΧΟΥ ΤΥΠΟΥ

ΠΑΡΑΤΗΡΗΣΗ

(F3) ΜΑΝΔΡΟΤΟΙΧΟΣ ΧΑΜΗΛΟΣ
1) Επιβάλλεται μόνο στις όψεις του δρόμου με ύψος ≤ 1,00 μέτρου.
2) Μανδρότοιχος ψηλός επιτρέπεται μόνο όταν υπάρχει χρεία τοίχου αντιστηρίξης.
3) Πάνω από τον χαμηλό μανδρότοιχο επιτρέπεται κιγκλίδωμα παντώς χρώματος.

ΦΩΤ. ΚΑΤΑ ΤΗΝ ΚΡΙΣΗ ΤΟΥ ΜΕΛΕΤΗΤΗ

Συνοδεύει την 7824/ΕΠΑ 1127/31-7-86 απόφαση κ. Νομάρχη.

Η Προϊσταμένη ΕΠΑ

Σοφία Σαράβα
Αρχιτ. Μηχ/με. Α'θ

ΝΟΜΟΣ: ΕΥΒΟΙΑΣ
Οικισμος: ΚΑΤΣΑΡΩΝΙ

ΥΠΟΜΝΗΜΑ
Ορια ΟΤΑ
Ορια οικισμου
1 2 3 ... Ονομασιες

ΚΑΤΣΑΡΩΝΙ τμημα Α'

ΚΑΡΔΙΟΙ τμημα Β'


ΟΡΙΟΘΕΤΗΣΗ ΟΙΚΙΣΜΟΥ

Αριθμος σχεδιου: Π.1.1

ΚΛ 1:5000

Συνταξη: | Ελεγχος: | Ημερ.:

Υπουργειο Χωροταξιας Οικισμου και Περιβαλλοντος
ΔΙΕΥΘΥΝΣΗ ΧΩΡΟΤΑΞΙΑΣ

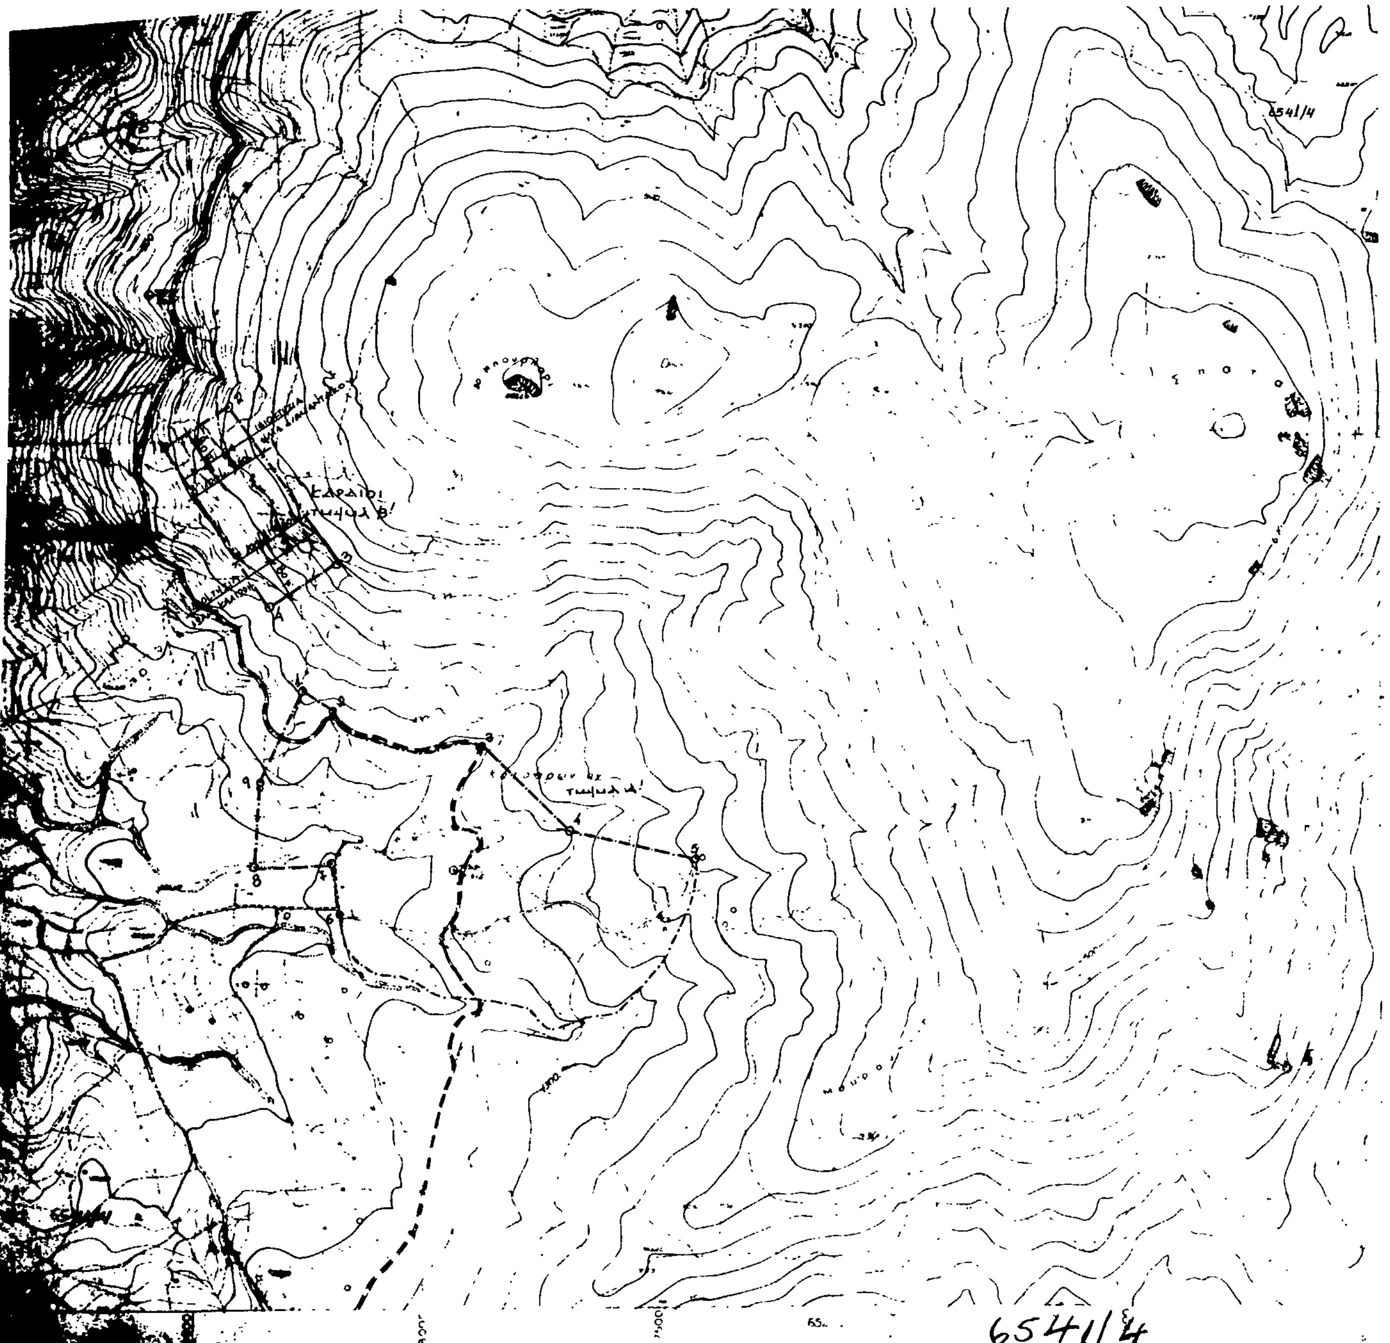

Αριθ. 7823/ΕΠΑ/1123 (3)

Καθορισμός ορίων και όρων και περιορισμών δόμησης και κατηγοριοποίηση του οικισμού Μετόχι κοινότητας Αετού του Ν. Ευβοίας.

Ο ΝΟΜΑΡΧΗΣ ΕΥΒΟΙΑΣ

Έχοντας υπόψη:

1. Τις διατάξεις του από 24.4.85 Π.Δ/τος (ΦΕΚ 181Δ/3.5.85) «περί τρόπου καθορισμού ορίων οικισμού της Χώρας, κατηγορίες αυτών και καθορισμός όρων και περιορισμών δόμησης».

2. Τις προτάσεις των ιδιωτών μελετητών Μηχ/κών, στους οποίους ανατέθηκε σχετική μελέτη στα πλαίσια του προγράμματος των ανοικτών πόλεων, που αφορούν στον προσδιορισμό των ορίων των υπόψη οικισμών.

3. Τα δελτία αρχιτεκτονικής αναγνώρισης των οικισμών που συμπληρώθηκαν από τους προαναφερόμενους μελετητές κατά τις υποδείξεις των σχετικών προδιαγραφών του ΥΧΟΠ.

4. Τα πληθυσμιακά στοιχεία της τελευταίας απογραφής του κράτους της ΕΣΥΕ.

5. Τις υπ' αρ. α) 23/18.8.85, β) 24/21.8.85, γ) 29/12.9.85, δ) 30/29.9.85, ε) 34/6.10.85, στ) 18/23.3.86 αποφάσεις του Κοινοτικού Συμβουλίου Αετού.

6. Τη με αρ. πρωτ. 4773/ΕΠΑ/765/8.7.86 εισήγηση ΤΠ και ΠΕ προς το ΣΧΟΠ Ν. Εύβοιας.

7. Την υπ' αρ. 2η γνωμοδότηση του 26ου/86 πρακτικού του ΣΧΟΠ του Νομού.

8. Το υπ' αρ. 1258/6.5.86 έγγραφο Δασαρχείου Αλιβερίου, αποφασίζουμε:

I. Κατατάσσουμε τον οικισμό α) Μετόχι Κοινότητας Αετού σύμφωνα με το άρθρο 2 του από 24.4.85 Π. Δ/τος (ΦΕΚ 181Δ/3.5.85) στις παρακάτω κατηγορίες.

ΜΕΤΟΧΙ Αδιάφορος, Στάσιμος, Διάσπαρτος και Μικρός οικισμός.

II. Καθορίζουμε 1) τα όρια του οικισμού Μετόχι Κοινότητας Αετού του Ν. ΕΥΒΟΙΑΣ με στοιχεία για τον

α) ΜΕΤΟΧΙ: (1,2, 3, 4, 5, 6, 7, 8, 9, 10, 11, 12, 1), όπως αυτά φαίνονται στα συνοδευτικά της παρούσας σχεδιαγράμματα κλίμ. 1:5.000, που έχουν θεωρηθεί από την Προϊσταμένη της ΕΠΑ και που αποτελούν αναπόσπαστα μέρη της απόφασης αυτής και συντάχθηκαν βάσει στοιχείων χαρτών και επιτόπου ελέγχου.

2) Σειρά ισχύος για περίπτωση ασυμφωνίας πρώτον το σχέδιο και δεύτερον το κείμενο της περιγραφής των ορίων.

III. Καθορίζουμε τους ακόλουθους γενικούς και ειδικούς όρους και περιορισμούς δόμησης.

Α'. Γενικοί όροι δόμησης

I. Εντός των ορίων των οικισμών ισχύουν οι γενικοί όροι δόμησης που προβλέπονται από το ΠΔ ΦΕΚ 181/Δ/3.5.85 και για τον οικισμό:

α) Μετόχι Κοινότητας Αετού αρτιότητα γηπέδου 500 τμ.

2. Κατά παρέκκλιση εντός των ορίων των οικισμών θεωρούνται άρτια τα οικόπεδα με όποιο εμβαδόν είχαν στις 3.5.85 ημέρα δημοσίευσης του από 24.4.85 Π. Δ/τος.

Β'. Ειδικοί όροι δόμησης

Για τον οικισμό

α) Μετόχι τους ειδικούς όρους δόμησης που αναγράφονται στην καρτέλα, που συνοδεύει την παρούσα κάθε φορά.

IV. α) Πριν από οποιαδήποτε κατάτμηση οικοπέδων εντός των ορίων του οικισμού θα πρέπει να θεωρείται το σχετικό τοπογραφικό διάγραμμα από το ΤΠ & ΠΕ της Νομαρχίας ώστε να εξασφαλίζεται η συνέχεια των υπαρχόντων κοινόχρηστων χώρων και η δημιουργία νέων κοινόχρηστων χώρων σύμφωνα με τα οριζόμενα στις διατάξεις της παρ. 1 του άρθρου 6 του από 24.4.85 Δ/τος.

β) Να εξασφαλίζεται οπωσδήποτε η συνέχεια των υφισταμένων ή εγκεχριμένων δρόμων του οικισμού.

Κατά τα λοιπά ισχύουν τα οριζόμενα στο Π. Δ/γμα της 24.4.85 (ΦΕΚ 181Δ/3.5.85).

Η παρούσα απόφαση με το σχεδιάγραμμα οριοθέτησης του οικισμού, καθώς και τις καρτέλες των ειδικών όρων δόμησης που τη συνοδεύει, να δημοσιευθεί στην Εφημερίδα της Κυβερνήσεως.

Χαλκίδα, 31 Ιουλίου 1986

Ο Νομάρχης

ΕΥΤ. ΚΟΝΤΟΜΑΡΗΣ

ΠΙΝΑΚΑΣ Α.2.1. ΑΡΧΙΤΕΚΤΟΝΙΚΟΣ ΤΥΠΟΣ ①

ΔΕΛΤΙΟ ΑΡΧΙΤΕΚΤΟΝΙΚΗΣ ΑΝΑΓΝΩΡΙΣΗΣ

ΟΙΚΙΣΜΟΣ	ΜΕΤΟΧΙ
ΔΗΜΟΣ/ΚΟΙΝ.	ΑΕΤΟΥ
ΑΡ. ΕΣΥΕ	04210502
ΝΟΜΟΣ	ΕΥΒΟΙΑΣ

ΣΥΣΤΗΜΑ ΔΟΜΗΣΗΣ: ΣΥΝΕΧΕΣ ☐ | Π. ΕΛΕΥΘΕΡΟ ☐ | ΠΤΕΡΥΓΩΝ ☒

α/α		ΣΤΟΙΧΕΙΑ ΤΟΥ ΚΤΙΡΙΟΥ ΚΥΡΙΑΡΧΟΣ ΤΥΠΟΣ	ΙΣΟΓΕΙΟ ΥΛΙΚ.	ΙΣΟΓΕΙΟ ΧΡΩΜ.	Α' ΟΡΟΦΟΣ ΥΛΙΚ.	Α' ΟΡΟΦΟΣ ΧΡΩΜ.	Β' ΟΡΟΦΟΣ ΥΛΙΚ.	Β' ΟΡΟΦΟΣ ΧΡΩΜ.	ΠΑΡΑΤΗΡΗΣΕΙΣ ΛΕΠΤΟΜΕΡΕΙΕΣ
Α	ΕΠΙΚΑΛΥΨΗ	1. στέγης μονόριχτης							% ΚΛΙΣΗ ΠΡΟΕΣ
		2. στέγης δίριχτης							%
		3. στέγης τετράριχτης							%
		4. δώματος	5,10,12	α,γ,δ,ε	5,10,12	α,γ,δ,ε			
		5. άλλου							
Β	ΟΨΕΙΣ	1. κύρια όψη		α,γ,δ		α,γ,δ,ε			
		2. λοιπές όψεις		α,γ,δ		α,γ,δ,ε			
		3.							σκίτσο
Γ	ΕΞΟΧΕΣ	1. ανοιχτός ακάλυπτος							Πλάτος μήκος ≤1,5μ ≤3/5 της όψης (F)
		2. ανοιχτός καλυμμένος							
		3. κλειστός							
		4. σταά-χαγιάτι							
		5.							σκίτσο
Δ	ΣΤΗΘΑΙΑ	1. εξωστών	1,2,5		1,2,5				(F1)
		2. εξωτερικής σκάλας							
		3. δώματος	1,2,5		1,2,5				
		4.							σκίτσο
Ε	ΑΝΟΙΓΜΑΤΑ	Ποσοστό ανοιγμάτων	≤30%		≤30%			%	(F2)
		1. οριζόντιο πρέκι							
		2. ημικυκλικό πρέκι							
		3. τοξωτό πρέκι							
		4.							σκίτσο
Ζ	ΚΟΥΦΩΜΑΤΑ	1. ταμπλαδωτά							
		2. καρφωτά							
		3. περσιδωτά							
		4. με καΐτια							
		5. με φεγγίτη							
		6.							σκίτσο

ΠΑΡΑΠΟΜΠΗ

(F) ΕΞΩΣΤΕΣ

1) Πλάτος: ≤1,50μ. Μήκος: Το συνολικό μήκος των εξωστών να είναι ανώτατο το πολύ τα 3/5 του μήκους της αντίστοιχου όψης.

2) Απαγορεύονται οι εξώστες και μαρκίζες πάνω από το δάπεδο του ισογείου. Επιτρέπεται μόνο στις θέσεις και όσο το πλάτος των ανοιγμάτων του ισογείου με το γενικό περιορισμό των 3/5 της όψης.

ΠΑΡΑΤΗΡΗΣΕΙΣ

(F1) Τα στηθαία εξωστών και δώματος γίνονται είτε συμπαγές είτε μικτό από τμήματα συμπαγούς και διάκενα, που συμπληρώνονται από ξύλινα ή μεταλλικά στοιχεία, είτε να είναι αυτοτελής ξύλινη κατασκευή.

(F2) ΑΝΟΙΓΜΑΤΑ. Επιτρέπεται μέχρι 30% επιφάνεια ανοιγμάτων ανά όροφο.

α/α		ΣΤΟΙΧΕΙΑ ΤΟΥ ΚΤΙΡΙΟΥ ΚΥΡΙΑΡΧΟΣ ΤΥΠΟΣ	ΙΣΟΓΕΙΟ ΥΛΙΚ.	ΙΣΟΓΕΙΟ ΧΡΩΜ.	Α' ΟΡΟΦ. ΥΛΙΚ.	Α' ΟΡΟΦ. ΧΡΩΜ.	Β' ΟΡΟΦ. ΥΛΙΚ.	Β' ΟΡΟΦ. ΧΡΩΜ.	ΠΑΡΑΤΗΡΗΣΕΙΣ ΛΕΠΤΟΜΕΡΕΙΕΣ
Η	ΑΡΧΙΤ. ΣΤΟΙΧΕΙΑ	1. γείσα							
		2. κορνιζώματα							
		3. παραστάδες							
		4. φουρούσια							
		5. αετώματα							
		6. καμινάδες							σκίτσο

α/α			ΥΛΙΚ.	ΧΡΩΜ.	ΠΑΡΑΤΗΡΗΣΕΙΣ
Θ	ΠΕΡΙΦΡΑΞΗ	1. μανδρότοιχος ψηλός			(F3)
		2. μανδρότοιχος χαμηλός		α,γ,δ,ε	
		3. άλλος τρόπος			σκίτσο

ΥΠΟΜΝΗΜΑ - ΚΩΔΙΚΑΣ ΣΥΜΒΟΛΙΚΩΝ ΑΡΙΘΜΩΝ

ΥΛΙΚΑ						
1	ΠΕΤΡΑ	5	ΠΛΑΚΕΣ ΠΕΤΡΙΝΕΣ	9	ΣΙΔΗΡΟΣ
2	ΣΟΒΑΣ-ΚΟΝΙΑΜΑ	6	ΚΕΡΑΜΙΔΙΑ ΒΥΖΑΝΤΙΝΑ	10	ΧΩΜΑ
3	ΞΥΛΟ	7	ΚΕΡΑΜΙΔΙΑ ΓΑΛΛΙΚΑ	11	ΓΥΨΟΣ
4	ΤΟΥΒΛΟ	8	ΛΑΜΑΡΙΝΑ	12	ΜΠΕΤΟΝ ΑΡΜΕ

ΧΡΩΜΑ					
α	ΛΕΥΚΟ	ε	ΩΜΠΡΑ	η	
β	ΜΑΥΡΟ	ι	ΚΟΚΚΙΝΟ	ζ	
γ	ΓΚΡΙΖΟ	π	ΜΠΛΕ		
δ	ΩΧΡΑ	θ	ΚΙΤΡΙΝΟ		

ΦΩΤ. ΚΥΡΙΑΡΧΟΥ ΤΥΠΟΥ

ΠΑΡΑΤΗΡΗΣΗ

(F3) ΜΑΝΔΡΟΤΟΙΧΟΣ ΧΑΜΗΛΟΣ.

1) Επιβάλλεται μόνο στις όψεις του δρόμου με ύψος ≤ 1,00 μέτρου.

2) Μανδρότοιχος ψηλός επιτρέπεται μόνο όταν παίζει ρόλο τοίχου αντιστήριξης.

3) Πάνω από τον χαμηλό μανδρότοιχο επιτρέπεται κιγκλίδωμα παντώς χρώματος.


ΦΩΤ. ΚΑΤΑ ΤΗΝ ΚΡΙΣΗ ΤΟΥ ΜΕΛΕΤΗΤΗ

Συνοδεύει την 7823/ΕΠΑ1123/31-7-86 απόφαση κ. Νομάρχη.

Η Προϊσταμένη ΕΠΑ

Σοφία Σαράβα

Αρχιτ. Μηχ. με Α' β

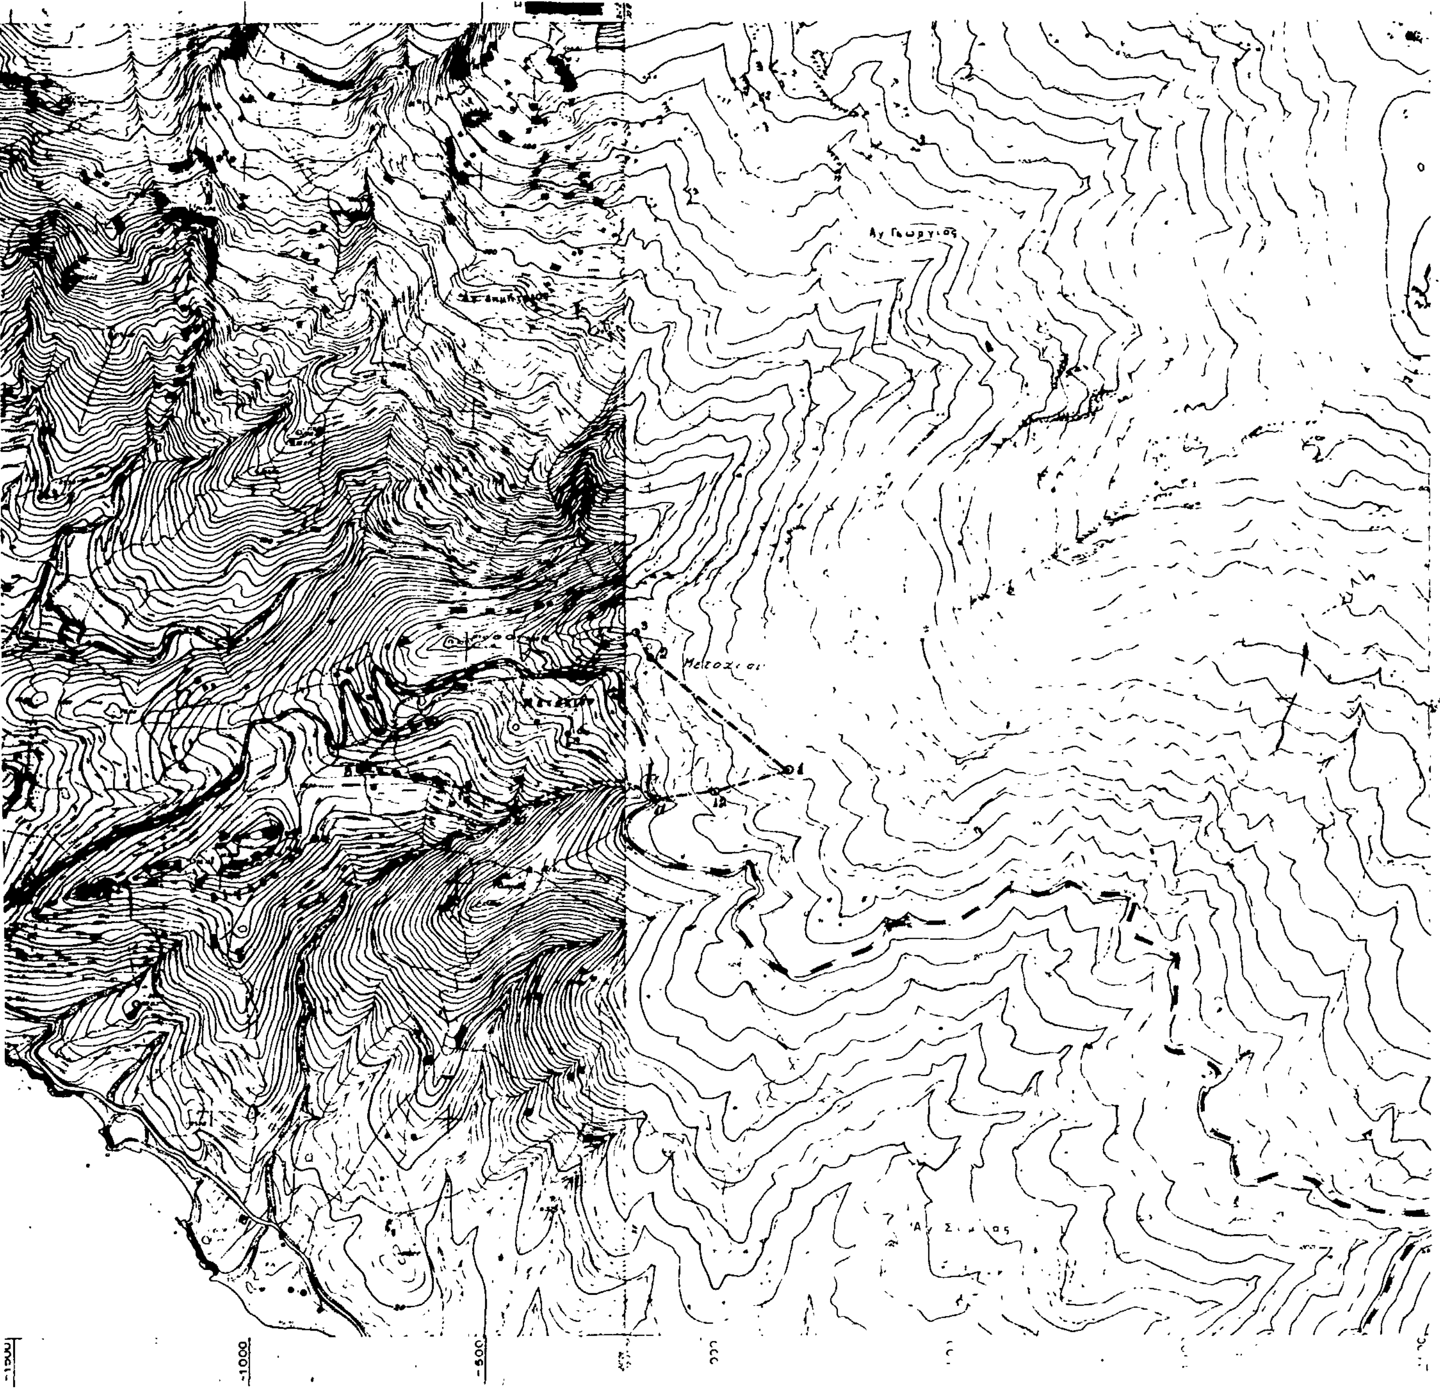

ΝΟΜΟΣ : ΕΥΒΟΙΑΣ
Οικισμος: ΜΕΤΟΧΙ (ΚΑΡΥΣΤΟΥ)

ΥΠΟΜΝΗΜΑ

- Οριο ΟΤΑ
- Οριο οικισμου
- 1 2 3 ... Ονομασιες

ΟΡΙΑ ΟΙΚΙΣΜΟΥ ΜΕΤΟΧΙΟΥ.

1.- Ν.Α γωνία δεξαμενής ύδρευσης του οικισμού Μετόχι.
2.- Β.Α γωνία οικίας Γεωρ. [illegible]
3.- Β.Α γωνία οικίας [illegible]
4.- Β.Δ γωνία αίθουσας Δημοτικού Σχολείου.
5.- Ν.Δ γωνία οικίας [illegible]
6.- Ν.Δ γωνία οικίας [illegible]
7.- Ν.Δ γωνία αποθήκης [illegible] (πλησιέστερη στο δρόμο)
8.- Ν.Α γωνία οικίας Αρ. Νόβα του Ιωάννη.
9.- Ν.Α γωνία οικίας Αρ. [illegible] του Ιωάννη
10.- Διασταύρωση μονοπατιών ([illegible]) (από το σημείο 10 στο 11 κατά μήκος του ρέματος και σε απόσταση 10μ. από το μέρος του οικισμού.)
11.- Διασταύρωση [illegible] δρόμου με μονοπάτι [illegible]
12.- Ν.Α γωνία οικίας [illegible]

Συνοδεύει τ/ν. νη. αρ. 7823/ΕΠΛ 1123/31-7-86 Απόφαση Ν. Νομάρχη

Θεωρήθηκε
Η προϊσταμένη ΕΠΛ
ΣΟΦΙΑ ΣΑΡΑΒΑ
Αρχ. Μηχ. ΜΕ Α' β.

ΟΡΙΟΘΕΤΗΣΗ ΟΙΚΙΣΜΟΥ

Αριθμος σχεδιου: Π-1.1
Κλ. 1:5.000
Συνταξη:
Ελεγχος:
Ημερ.

Υπουργειο Χωροταξιας Οικισμου και Περιβαλλοντος
ΔΙΕΥΘΥΝΣΗ ΧΩΡΟΤΑΞΙΑΣ

Αριθ. 7822/ΕΠΑ/1124 (4)

Καθορισμός ορίων και όρων και περιορισμών δόμησης και κατηγοριοποίηση του οικισμού Ρούχλια κοινότητας Γραμπιάς Ν. Ευβοίας.

Ο ΝΟΜΑΡΧΗΣ ΕΥΒΟΙΑΣ

Έχοντας υπόψη:

1. Τις διατάξεις του από 24.4.85 Π.Δ/τος (ΦΕΚ 181Δ/3.5.85) «περί τρόπου καθορισμού ορίων οικισμού της Χώρας, κατηγορίες αυτών και καθορισμός όρων και περιορισμών δόμησης».

2. Τις προτάσεις των ιδιωτών μελετητών Μηχ/κών, στους οποίους ανατέθηκε σχετική μελέτη στα πλαίσια του προγράμματος των ανοικτών πόλεων, που αφορούν στον προσδιορισμό των ορίων των υπόψη οικισμών.

3. Τα δελτία αρχιτεκτονικής αναγνώρισης των οικισμών που συμπληρώθηκαν από τους προαναφερόμενους μελετητές κατά τις υποδείξεις των σχετικών προδιαγραφών του ΥΧΟΠ.

4. Τα πληθυσμιακά στοιχεία της τελευταίας απογραφής του κράτους της ΕΣΥΕ.

5. Τις υπ' αρ. α) 17/21.8.85 και β) 21/29.9.85 αποφάσεις του Κοινοτικού Συμβουλίου Γραμπιάς.

6. Τη με αρ. πρωτ. 4315/ΕΠΑ672/8.7.86 εισήγηση ΤΠ και ΠΕ προς το ΣΧΟΠ Ν. Εύβοιας.

7. Την υπ' αρ. 3η γνωμοδότηση του 26ου/86 πρακτικού του ΣΧΟΠ του Νομού.

8. Το υπ' αρ. 571/25.2.86 έγγραφο Δασαρχείου Αλιβερίου, αποφασίζουμε:

I. Κατατάσσουμε τον οικισμό ΡΟΥΚΛΙΑ Κοινότητας Γραμπιάς σύμφωνα με το άρθρο 2 του από 24.4.85 Π. Δ/τος (ΦΕΚ 181Δ/3.5.85) στις παρακάτω κατηγορίες.

ΡΟΥΚΛΙΑ Αδιάφορος, Στάσιμος, Διάσπαρτος και Μικρός οικισμός.

II. Καθορίζουμε 1) τα όρια του οικισμού Ρούχλια Κοινότητας Γραμπιάς του Ν. ΕΥΒΟΙΑΣ με στοιχεία για τον

ΡΟΥΚΛΙΑ: (1, 2, 3, 4, 5, 6, 7, 8, 9, 10, 1), όπως αυτά φαίνονται στα συνοδευτικά της παρούσας σχεδιαγράμματα κλίμ. 1:5.000, που έχουν θεωρηθεί από την Προϊσταμένη της ΕΠΑ και που αποτελούν αναπόσπαστα μέρη της απόφασης αυτής και συντάχθηκαν βάσει στοιχείων χαρτών και επιτόπου ελέγχου.

2) Σειρά ισχύος για περίπτωση ασυμφωνίας πρώτον το σχέδιο και δεύτερον το κείμενο της περιγραφής των ορίων.

III. Καθορίζουμε τους ακόλουθους γενικούς και ειδικούς όρους και περιορισμούς δόμησης.

Α'. Γενικοί όροι δόμησης

I. Εντός των ορίων των οικισμών ισχύουν οι γενικοί όροι δόμησης που προβλέπονται από το ΠΔ ΦΕΚ 181/Δ/3.5.85 και για τον οικισμό:

Ρούχλια Κοινότητας Γραμπιάς αρτιότητα γηπέδου 800 τμ.

2. Κατά παρέκκλιση εντός των ορίων των οικισμών θεωρούνται άρτια τα οικόπεδα με όποιο εμβαδόν είχαν στις 3.5.85 ημέρα δημοσίευσης του από 24.4.85 Π. Δ/τος.

Β'. Ειδικοί όροι δόμησης

Για τον οικισμό

α) Ρούχλια Κοινότητας Γραμπιάς τους ειδικούς όρους δόμησης που αναγράφονται στην καρτέλα, που συνοδεύει την παρούσα κάθε φορά.

IV. α) Πριν από οποιαδήποτε κατάτμηση οικοπέδων εντός των ορίων του οικισμού θα πρέπει να θεωρείται το σχετικό τοπογραφικό διάγραμμα από το ΤΠ & ΠΕ της Νομαρχίας ώστε να εξασφαλίζεται η συνέχεια των υπαρχόντων κοινόχρηστων χώρων και η δημιουργία νέων κοινόχρηστων χώρων σύμφωνα με τα οριζόμενα στις διατάξεις της παρ. 1 του άρθρου 6 του από 24.4.85 Δ/τος.

β) Να εξασφαλίζεται οπωσδήποτε η συνέχεια των υφισταμένων ή εγκεκριμένων δρόμων του οικισμού.

Κατά τα λοιπά ισχύουν τα οριζόμενα στο Π. Δ/γμα της 24.4.85 (ΦΕΚ 181Δ/3.5.85).

Η παρούσα απόφαση με το σχεδιάγραμμα οριοθέτησης του οικισμού, καθώς και τις καρτέλες των ειδικών όρων δόμησης που τη συνοδεύει, να δημοσιευθεί στην Εφημερίδα της Κυβερνήσεως.

Χαλκίδα, 31 Ιουλίου 1986

Ο Νομάρχης

ΕΥΤ. ΚΟΝΤΟΜΑΡΗΣ

ΠΙΝΑΚΑΣ Α.2.1. *ΑΡΧΙΤΕΚΤΟΝΙΚΟΣ ΤΥΠΟΣ (1)*

ΔΕΛΤΙΟ ΑΡΧΙΤΕΚΤΟΝΙΚΗΣ ΑΝΑΓΝΩΡΙΣΗΣ

ΟΙΚΙΣΜΟΣ :	*ΡΟΥΚΛΙΑ*
ΔΗΜΟΣ/ΚΟΙΝ.:	*ΓΡΑΜΠΙΑΣ*
ΑΡ. ΕΣΥΕ :	*[illegible]21220*
ΝΟΜΟΣ :	*ΕΥΒΟΙΑΣ*

ΣΥΣΤΗΜΑ ΔΟΜΗΣΗΣ: ΣΥΝΕΧΕΣ | Π. ΕΛΕΥΘΕΡΟ | ΠΤΕΡΥΓΩΝ ☒

α/α		ΣΤΟΙΧΕΙΑ ΤΟΥ ΚΤΙΡΙΟΥ ΚΥΡΙΑΡΧΟΣ ΤΥΠΟΣ	ΙΣΟΓΕΙΟ ΥΛΙΚ.	ΙΣΟΓΕΙΟ ΧΡΩΜ.	Α' ΟΡΟΦΟΣ ΥΛΙΚ.	Α' ΟΡΟΦΟΣ ΧΡΩΜ.	Β' ΟΡΟΦΟΣ ΥΛΙΚ.	Β' ΟΡΟΦΟΣ ΧΡΩΜ.	ΠΑΡΑΤΗΡΗΣΕΙΣ ΛΕΠΤΟΜΕΡΕΙΕΣ
Α	ΕΠΙΚΑΛΥΨΗ	1. στέγης μονόριχτης							% ΠΡΟΕΞ.
		2. στέγης δίριχτης							
		3. στέγης τετράριχτης							%
		4. δώματος	*5,10,12*	*α,γ,δ,ε*	*5,10,12*	*α,γ,δ,ε*			
		5. θόλου							
Β	ΟΨΕΙΣ	1. κύρια όψη		*α,γ,δ*		*α,γ,δ,ε*			
		2. λοιπές όψεις		*α,γ,δ*		*α,γ,δ,ε*			
		3.							σκίτσο
Γ	ΕΞΟΣΤΕΣ	1. ανοιχτός ακάλυπτος							ΠΛΑΤ. ΕΞΕΧ. (F) *ΣΧΕΔΙΟ*
		2. ανοιχτός καλυμμένος							
		3. κλειστός							
		4. στοά-χαγιάτι							
		5.							σκίτσο
Δ	ΣΤΗΘΑΙΑ	1. εξωστών	*1,2,5*		*1,2,5*				(F1)
		2. εξωτερικής σκάλας							
		3. δώματος	*1,2,5*		*1,2,5*				
		4.							σκίτσο
Ε	ΑΝΟΙΓΜΑΤΑ	Ποσοστό ανοιγμάτων	*≤30%*		*≤30%*		%		(F2)
		1. οριζόντιο πρέκι							
		2. ημικυκλικό πρέκι							
		3. τοξωτό πρέκι							
		4.							σκίτσο
Ζ	ΚΟΥΦΩΜΑΤΑ	1. ταμπλαδωτά							
		2. καρφωτά							
		3. περσιδωτά							
		4. με καΐτια							
		5. με φεγγίτη							
		6.							σκίτσο

ΠΑΡΑΠΟΜΠΗ

(F) ΕΞΩΣΤΕΣ
1) ΠΛΑΤΟΣ: ≤1,50μ ΜΗΚΟΣ: Το συνολικό μήκος των εξωστών να είναι ανώτερο το πολύ τα 3/5 του μήκους της αντίστοιχου όψης.
2) Απαγορεύονται οι εξώστες και μαρκίζες πάνω από το δάπεδο του ισογείου. Επιτρέπεται μόνο στις θέσεις και όσο το πλάτος των ανοιγμάτων του ισογείου με το γενικό περιορισμό των 3/5 της όψης.

ΠΑΡΑΤΗΡΗΣΕΙΣ
(F1) Τα στηθαία εξωστών και δώματος γίνονται είτε συμπαγές είτε μικτό από τμήματα συμπαγούς και διάκενα, που συμπληρώνονται από ξύλινα ή μεταλλικά στοιχεία, είτε να είναι αυτοτελής ξύλινη κατασκευή.

(F2) ΑΝΟΙΓΜΑΤΑ
Επιτρέπεται μέχρι 30% επιφάνεια ανοιγμάτων ανά όροφο.

α/α		ΣΤΟΙΧΕΙΑ ΤΟΥ ΚΤΙΡΙΟΥ ΚΥΡΙΑΡΧΟΣ ΤΥΠΟΣ	ΙΣΟΓΕΙΟ ΥΛΙΚ.	ΙΣΟΓΕΙΟ ΧΡΩΜ.	Α' ΟΡΟΦ. ΥΛΙΚ.	Α' ΟΡΟΦ. ΧΡΩΜ.	Β' ΟΡΟΦ. ΥΛΙΚ.	Β' ΟΡΟΦ. ΧΡΩΜ.	ΠΑΡΑΤΗΡΗΣΕΙΣ ΛΕΠΤΟΜΕΡΕΙΕΣ
Η	ΑΡΧΙΤ. ΣΤΟΙΧΕΙΑ	1. γείσα							
		2. κορνιζώματα							
		3. παραστάδες							
		4. φουρούσια							
		5. αετώματα							
		6. καμινάδες							σκίτσο

α/α			ΥΛΙΚ.	ΧΡΩΜ.	ΠΑΡΑΤΗΡΗΣΕΙΣ
Θ	ΠΕΡΙΦΡΑΞΗ	1. μανδρότοιχος ψηλός			
		2. μανδρότοιχος χαμηλός		*α,γ,δ,ε*	(F3)
		3. άλλος τρόπος			σκίτσο

ΥΠΟΜΝΗΜΑ - ΚΩΔΙΚΑΣ ΣΥΜΒΟΛΙΚΩΝ ΑΡΙΘΜΩΝ

1	ΠΕΤΡΑ	5	ΠΛΑΚΕΣ ΠΕΤΡΙΝΕΣ	9	ΣΙΔΗΡΟΣ
2	ΣΟΒΑΣ-ΚΟΝΙΑΜΑ	6	ΚΕΡΑΜΙΔΙΑ ΒΥΖΑΝΤΙΝΑ	10	ΧΩΜΑ
3	ΞΥΛΟ	7	ΚΕΡΑΜΙΔΙΑ ΓΑΛΛΙΚΑ	11	ΓΥΨΟΣ
4	ΤΟΥΒΛΟ	8	ΛΑΜΑΡΙΝΑ	12	*ΜΠΕΤΟΝ ΑΡΜΕ*

ΧΡΩΜΑ					
α	ΛΕΥΚΟ	ε	ΩΜΠΡΑ	η	
β	ΜΑΥΡΟ	ι	ΚΟΚΚΙΝΟ	ζ	
γ	ΓΚΡΙΖΟ	π	ΜΠΛΕ		
δ	ΩΧΡΑ	θ	ΚΙΤΡΙΝΟ		

ΦΩΤ. ΚΥΡΙΑΡΧΟΥ ΤΥΠΟΥ

ΠΑΡΑΤΗΡΗΣΗ

(F3) ΜΑΝΔΡΟΤΟΙΧΟΣ ΧΑΜΗΛΟΣ
1) Επιβάλλεται μόνο στις όψεις του δρόμου με ύψος ≤ 1,00 μέτρου.
2) Μανδρότοιχος ψηλός επιτρέπεται μόνο όταν παίζει ρόλο τοίχου αντιστήριξης.
3) Πάνω από τον χαμηλό μανδρότοιχο επιτρέπεται κιγκλίδωμα παντώς χρώματος.

ΦΩΤ. ΚΑΤΑ ΤΗΝ ΚΡΙΣΗ ΤΟΥ ΜΕΛΕΤΗΤΗ

Συνοδεύει την 7822/ΕΠΑ 1124/31-7-86 απόφαση κ. Νομάρχη.

Η Προϊσταμένη ΕΠΑ

Σοφία Σαράβα
Αρχιτ. Μηχ. με Α' β

ΝΟΜΟΣ : ΕΥΒΟΙΑΣ
Οικισμος: ΡΟΥΚΛΙΑ

ΥΠΟΜΝΗΜΑ

Οριο ΟΤΑ
Οριο οικισμου
1 2 3 .... Ονομασιες

1. Ιερό Εκκλησίας Αγ. Γεωργίου
2. [illegible]
3. [illegible]
4. [illegible]
5. [illegible]
6. [illegible]
7. [illegible]
8. [illegible]
9. [illegible]
10. [illegible]

Συνοδευει την υπ. αρ. 7882/ΕΠΑ 1104/31-7-86 Αποφαση Ν. Νομαρχη

Θεωρηθηκε
Προισταμενη ΕΠΑ

ΣΟΦΙΑ ΣΑΡΑΒΑ

ΟΡΙΟΘΕΤΗΣΗ ΟΙΚΙΣΜΟΥ

Π.1.1

Κλ. 1:5.000

Συνταξη:
Ελεγχος:

Υπουργειο Χωροταξιας Οικισμου και Περιβαλλοντος
ΔΙΕΥΘΥΝΣΗ ΧΩΡΟΤΑΞΙΑΣ

Ρούμζια

Αριθ. 3698 (5)

Χαρακτηρισμός χώρου ανέγερσης Γ' Παιδικού Σταθμού Ξάνθης.

Ο ΝΟΜΑΡΧΗΣ ΞΑΝΘΗΣ

Σύμφωνα με:

1. Τις διατάξεις:

α) Του από 17.7.1923 Ν.Δ. «περί σχεδίων πόλεων, κωμών, και συνοικισμών του Κράτους και ανεγέρσεως αυτών».

β) Του Β.Δ. 712/70 όπως τροποποιήθηκε με τα 677/71 και 198/1972 Β.Δ.

γ) Το Ν. 3200/55 «περί διοικητικής αποκεντρώσεως» όπως έχει συμπληρωθεί και τροποποιηθεί μεταγενέστερα.

δ) Τη 15/28.8.86 γνωμοδότηση του Συμβουλίου ΧΟΠ της Νομαρχίας μας.

ε) Του υπ' αρ. 183/86 (ΦΕΚ 70Α/5.6.86) Π. Δ/τος έγκριση τροποποιήσεων σχεδίων πόλεων και καθορισμός όρων και περιορισμών δόμησης από τους Νομάρχες και έχοντας υπ' όψη ολόκληρο το φάκελο της πρότασης του χαρακτηρισμού του χώρου, αποφασίζουμε:

1) Χαρακτηρίζουμε το χώρο μεταξύ της οδού Βασ. Σοφίας, Σιδηροδρομικής γραμμής και ποταμού Κοσίνθου της πόλεως Ξάνθης ως χώρο ανέγερσης Γ' Παιδικού Σταθμού Ξάνθης όπως αυτός εκπονίζεται στο συνημμένο τοπογραφικό διάγραμμα με στοιχεία Α- Β- Γ- Δ- Ε- Ζ- Η- Θ- Α, για τη δυνατότητα ανέγερσης σ' αυτόν του Γ' Παιδικού Σταθμού πόλεως Ξάνθης.

2) Καθορίζουμε συντελεστή δόμησης σ.δ.=0,30 ποσοστό κάλυψης 30%.

Η απόφαση αυτή να δημοσιευθεί στην Εφημερίδα της Κυβερνήσεως.

Ξάνθη, 24 Σεπτεμβρίου 1986

Ο Νομάρχης
ΑΝ. ΜΠΕΡΕΤΑΣ

